
LAYOUT Plan of
ECOTECH-16

NOT TO SCALE
केवल मार्ग दर्शन के लिए

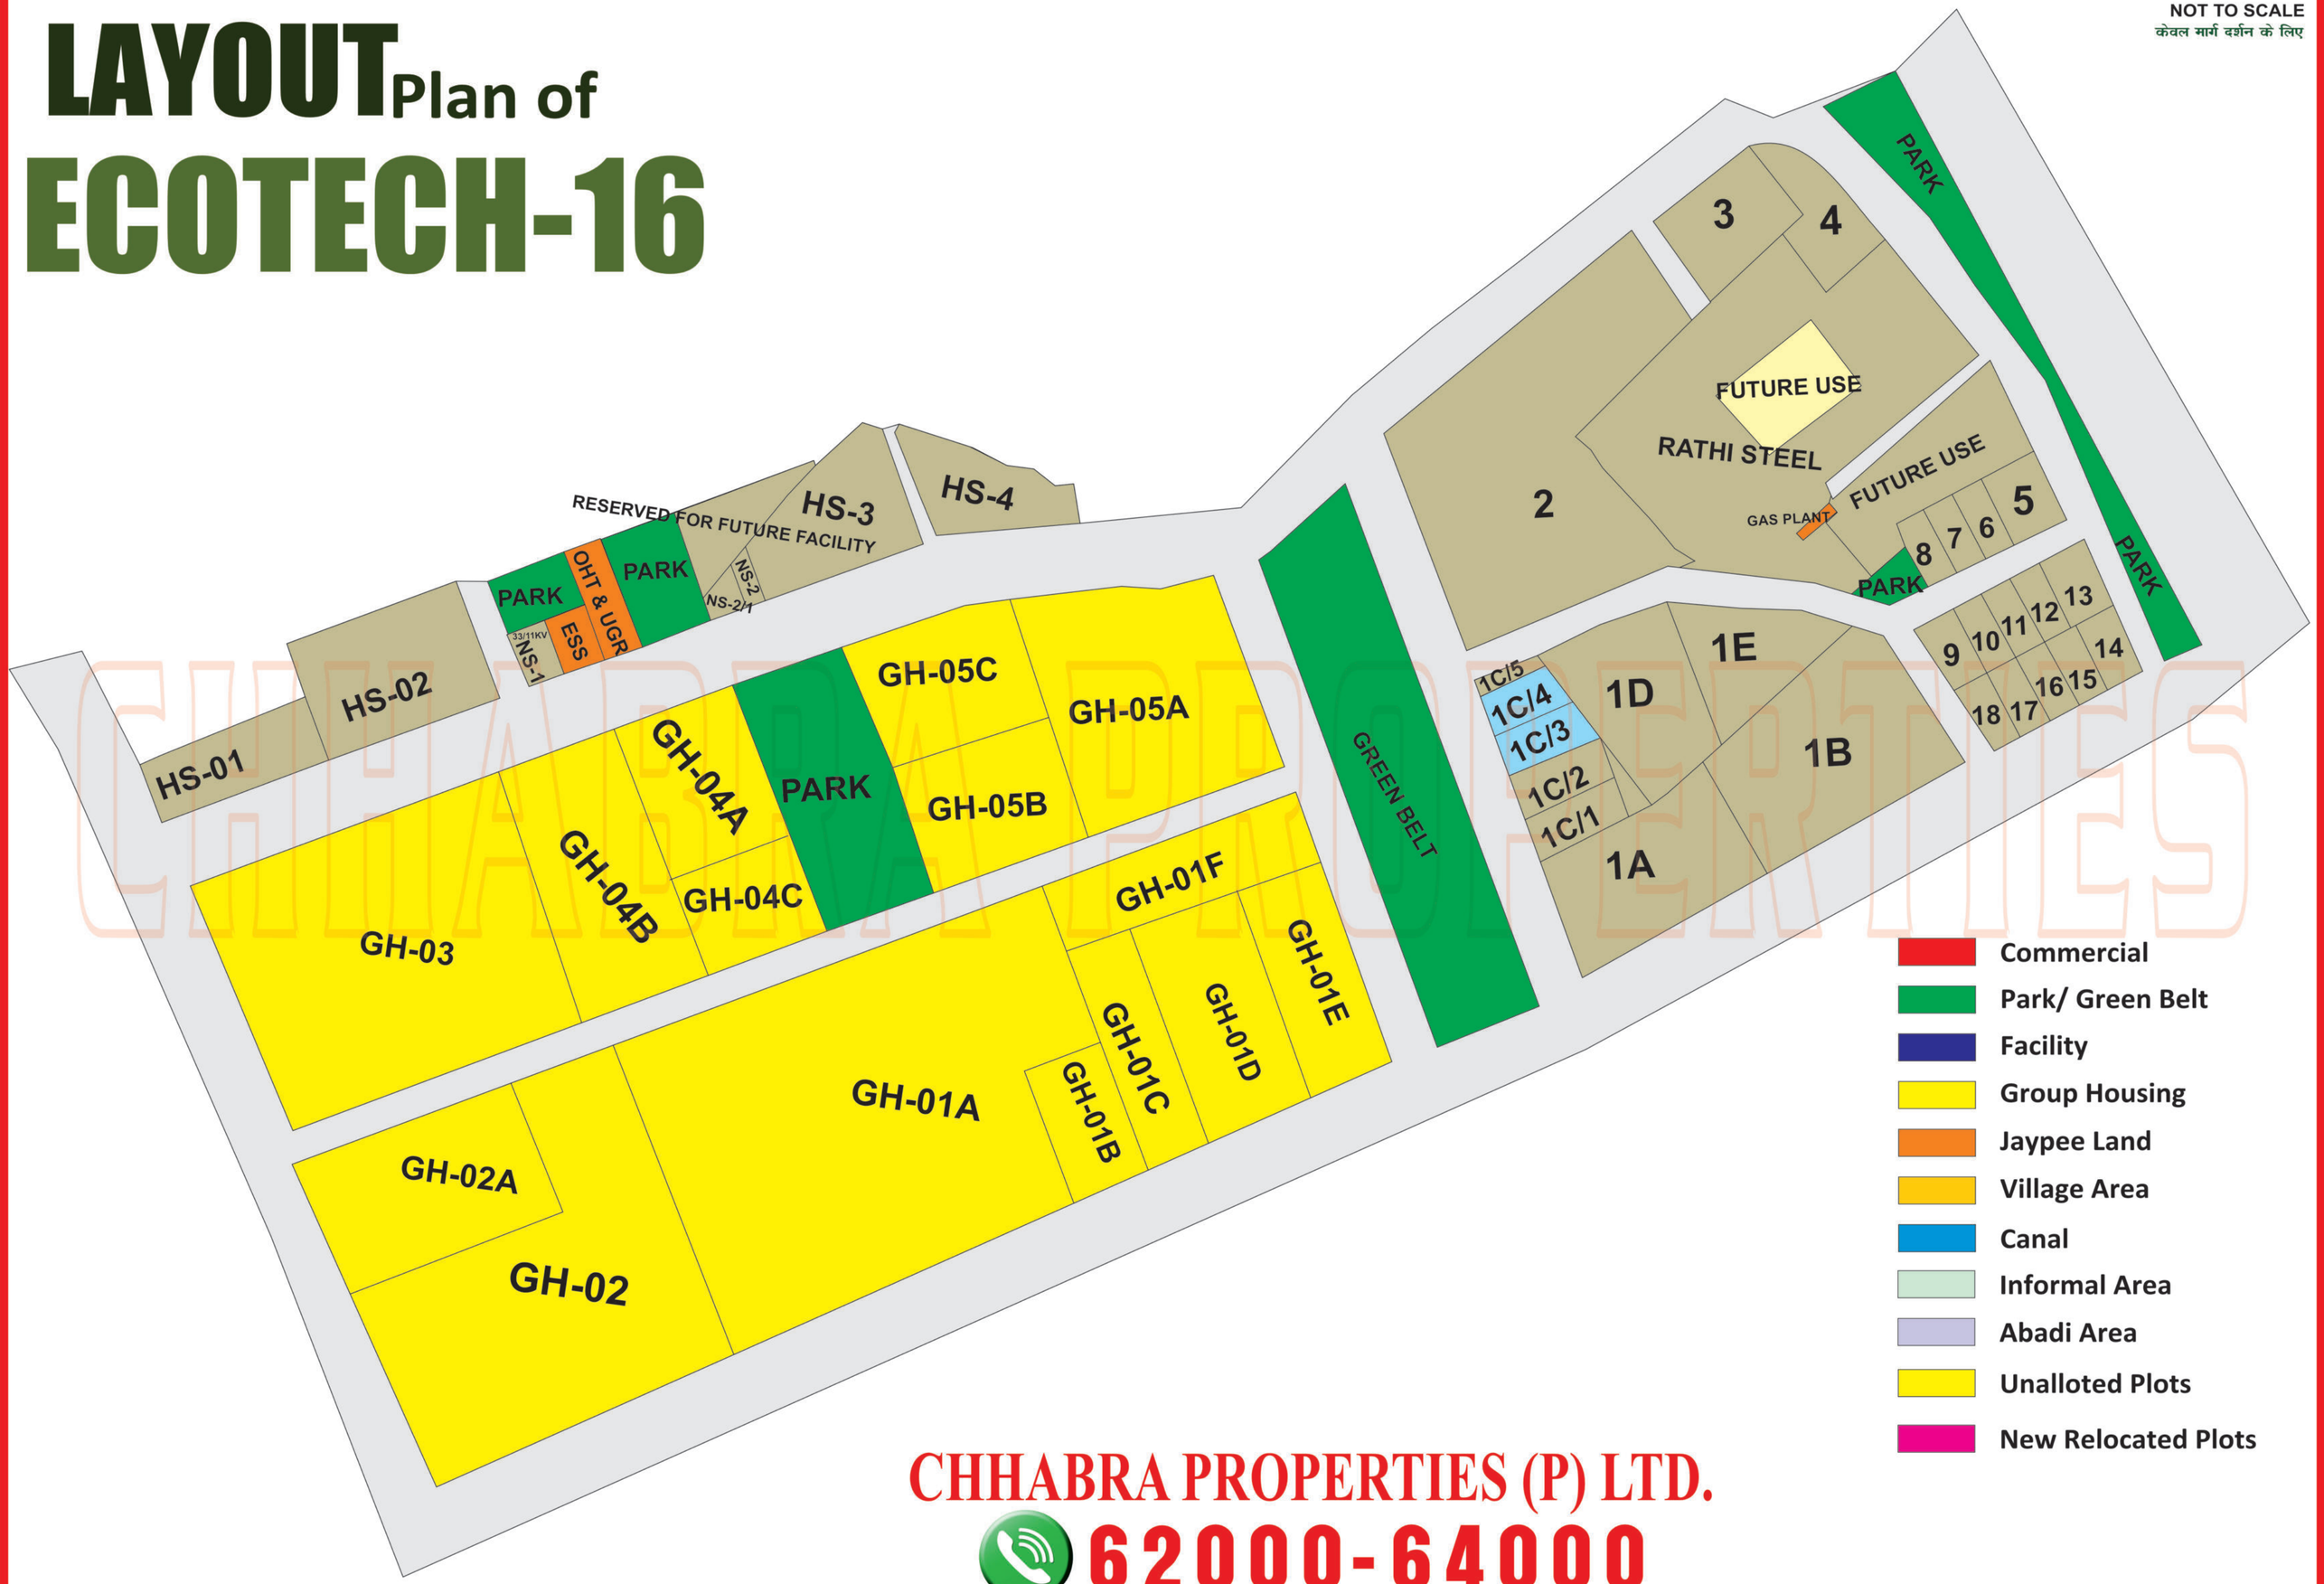

CHHABRA PROPERTIES

CHHABRA PROPERTIES (P) LTD.

62000-64000